


Montioringentwurf: MFH 19
 Variante 1 (3 Wärmezähler / Abrechnung Strom druch EW)

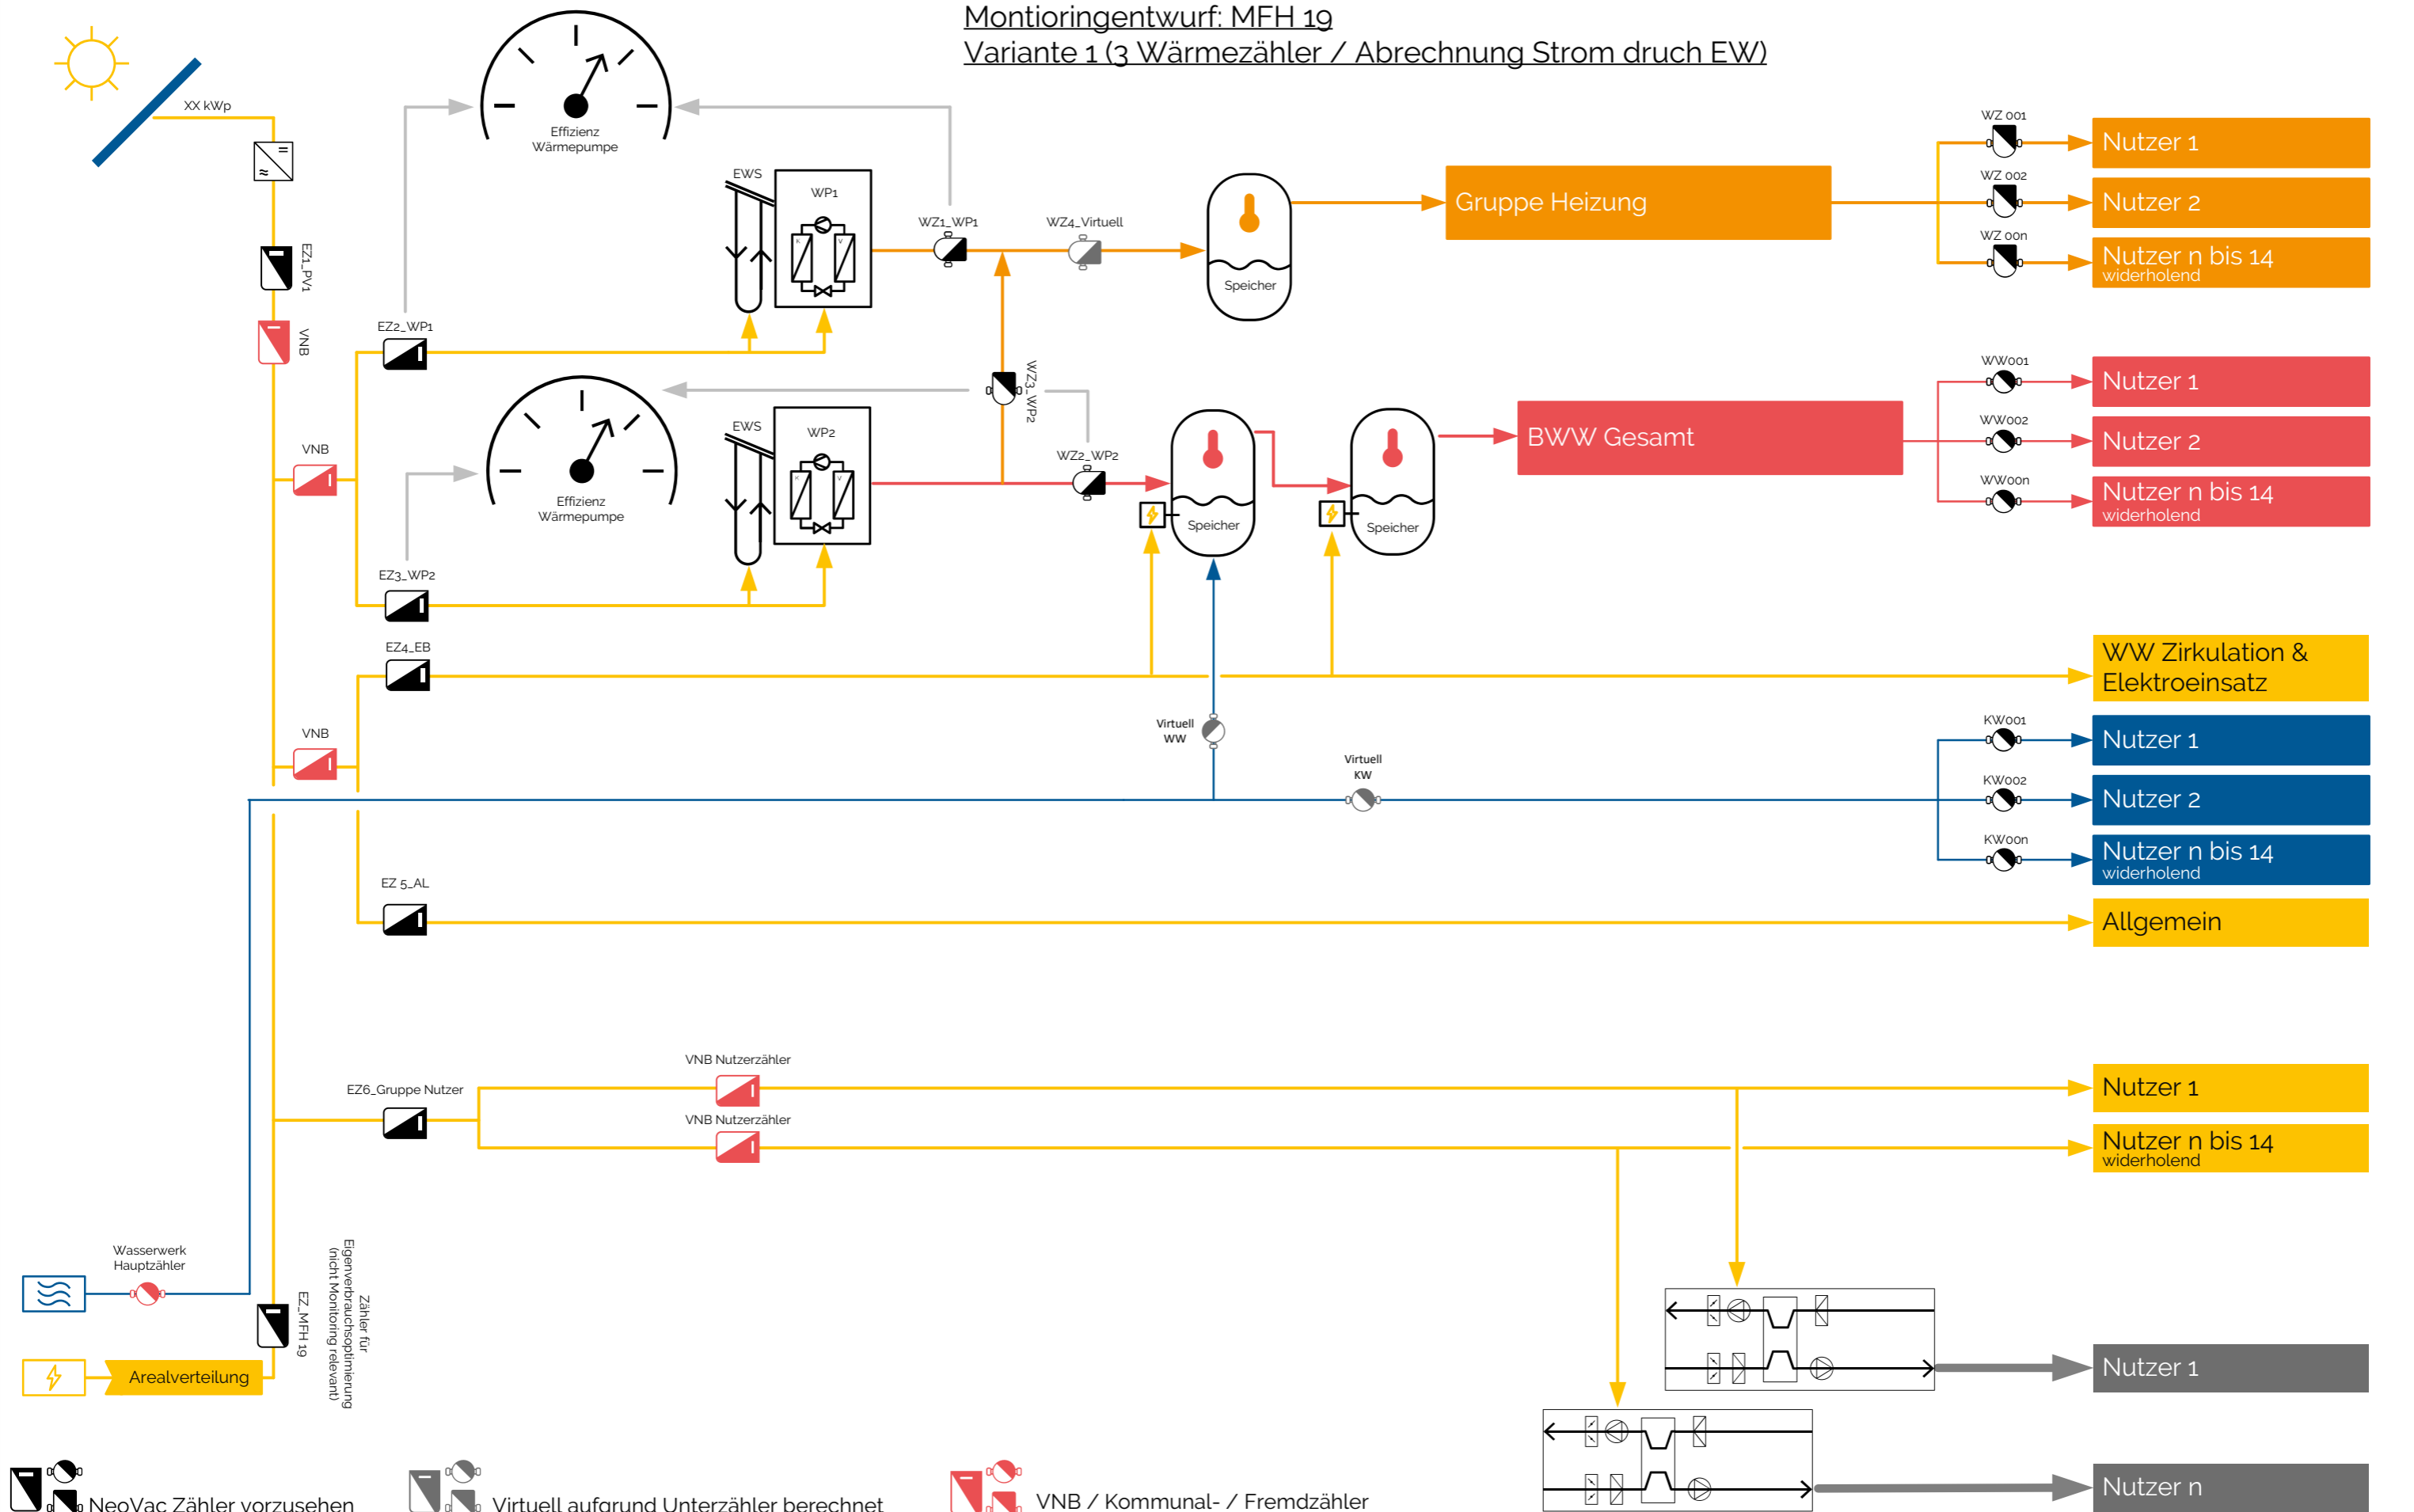

NeoVac Zähler vorzusehen
 Virtuell aufgrund Unterzähler berechnet
 VNB / Kommunal- / Fremdzähler

Auftraggeber LOTHAR ZIÖRJEN ARCHITEKTURBÜRO	Anlagen Nr. 8600 2480	Erstellung 07.07.2020	Visum wep
Projektbezeichnung 5 MFH für VEWA, Wärme, Wasser, Minergie Monit.	Objekt Alte Gfennstrasse 19-27, 8600 Dübendorf, MFH 19	Revision 16.07.2020	Visum wep