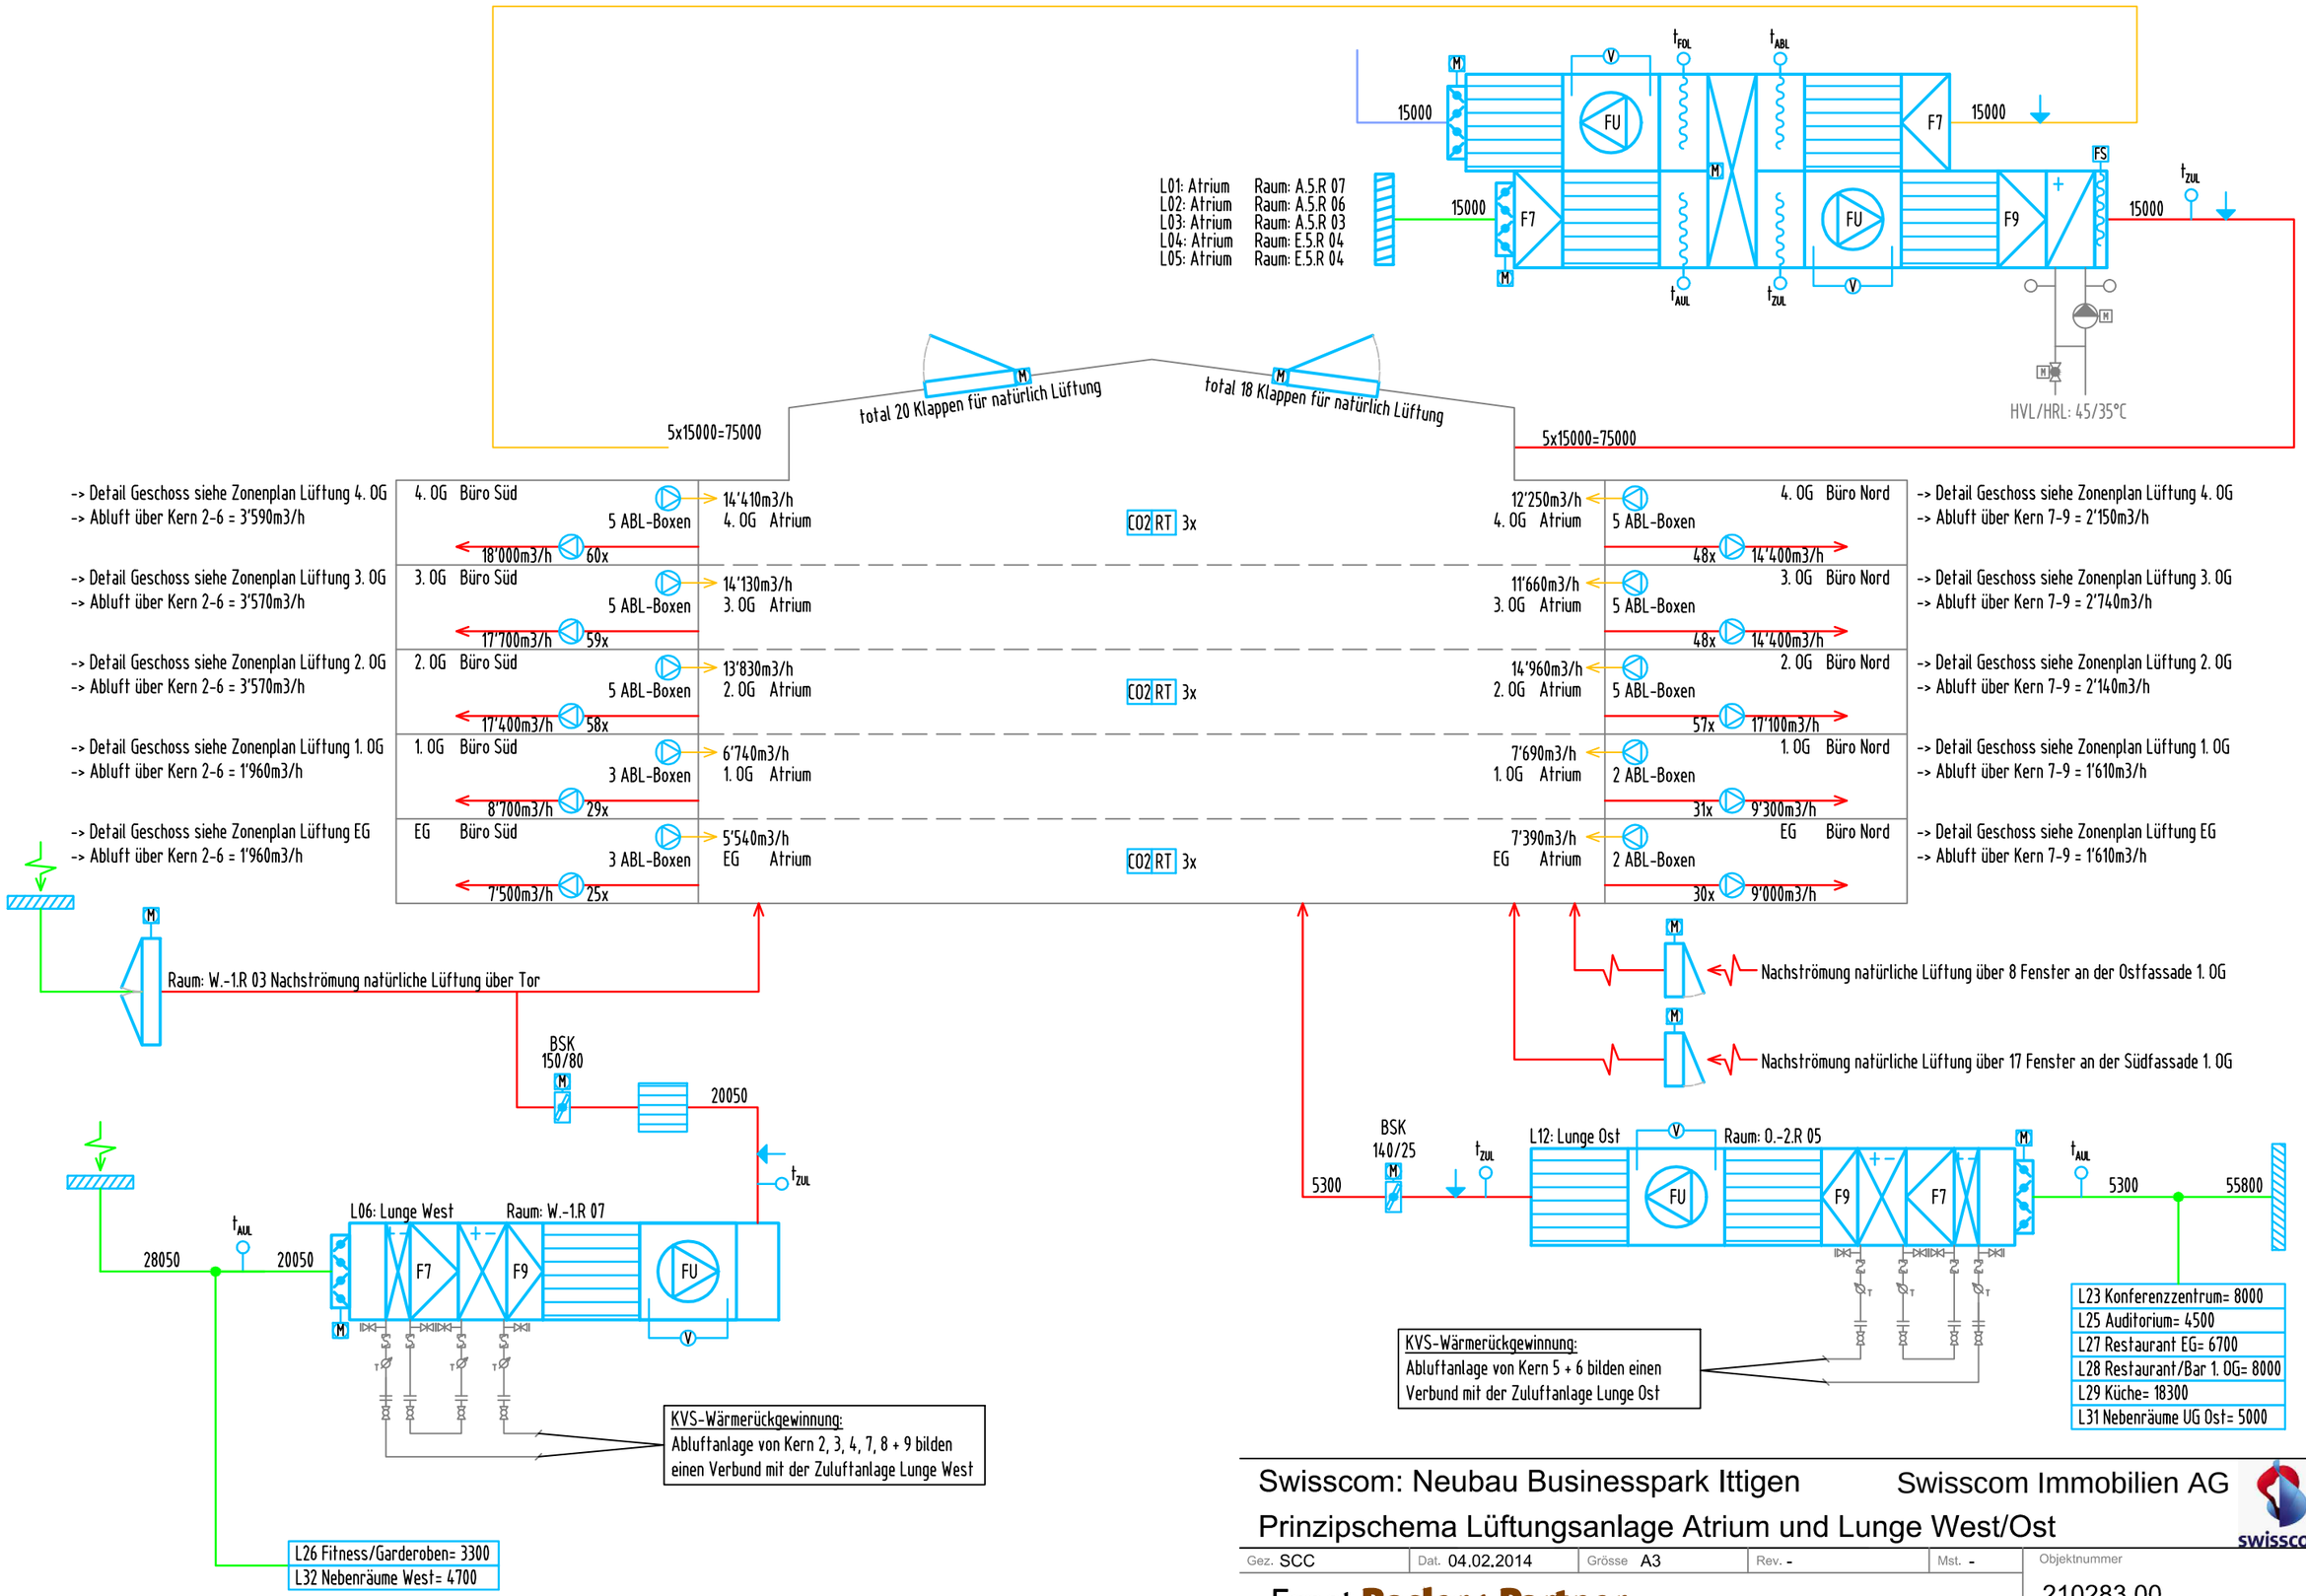

Swisscom: Neubau Businesspark Ittigen

Swisscom Immobilien AG

Prinzipschema Lüftungsanlage Atrium und Lunge West/Ost

Gez. SCC	Dat. 04.02.2014	Grösse A3	Rev. -	Mst. -

Ernst Basler + Partner
Ingenieurunternehmen
Mühlebachstrasse 11 CH-8032 Zürich Telefon +41 44 395 16 16

Objektnummer
210283.00

Plannummer
LU-RV-ATRI-XX-69-0